

04003712605990008

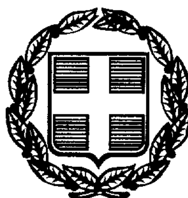

3387

ΕΦΗΜΕΡΙΣ ΤΗΣ ΚΥΒΕΡΝΗΣΕΩΣ

ΤΗΣ ΕΛΛΗΝΙΚΗΣ ΔΗΜΟΚΡΑΤΙΑΣ

ΤΕΥΧΟΣ ΤΕΤΑΡΤΟ Αρ. Φύλλου 371

26 Μαΐου 1999

ΠΕΡΙΕΧΟΜΕΝΑ

ΑΠΑΛΛΟΤΡΙΩΣΕΙΣ

ΑΠΟΦΑΣΕΙΣ

Αριθ. 1039886/3813/Β0010 (1)

Καθορισμός των ορίων του αιγιαλού και δημιουργία ζώνης παραλίας στη θέση «ΖΕΥΞΗ ΝΗΣΟΥ ΓΑΪΔΑΡΟΥ» Δήμου Αταλάντης Νομού Φθιώτιδας.

Ο ΥΠΟΥΡΓΟΣ ΟΙΚΟΝΟΜΙΚΩΝ

Έχοντας υπόψη:

1. Τις διατάξεις των άρθρων 1 μέχρι και 7 του Α.Ν. 2344/1940 «περί αιγιαλού και παραλίας», όπως τροποποιήθηκαν και συμπληρώθηκαν με τις διατάξεις α) του άρθρου 13 του Ν. 1078/1980 και β) του άρθρου 23 του Ν. 1337/1983.

2. Τις διατάξεις του άρθρου 100 του Π.Δ. 284/1988 (ΦΕΚ 128 και 165/88) «περί Οργανισμού του Υπουργείου Οικονομικών».

3. Την από 15.2.99 Έκθεση της «Επιτροπής καθορισμού των ορίων του αιγιαλού και παραλίας και θέσεων αμμοληψίας» που καθόρισε τα όρια του αιγιαλού και παραλίας στην περιοχή «Ζεύξη Νήσου Γαϊδάρου» Δήμου Αταλάντης Ν. Φθιώτιδας και το από Ιανουάριο 1999 με κλίμακα 1:500 τοπογραφικό διάγραμμα του Τοπογρ. Μηχανικού Σάββα Πατσούρα που θεωρήθηκε την 11.2.99 από τις Τεχνικές Υπηρεσίες Δήμων Κοινοτήτων Ν. Φθιώτιδας και συνοδεύει την έκθεση της προαναφερόμενης Επιτροπής.

4. Την σύμφωνη γνώμη του Γενικού Επιτελείου Ναυτικού, που διατυπώθηκε στο Φ544.5/214/99/23.3.99 έγγραφό του.

5. Τις διατάξεις του Ν. 2503/97 άρθρ. 1 παρ. 2 και 6 (ΦΕΚ 107/30.5.97/τεύχ. Α΄).

6. Την 1087903/1481/0006Β/28.7.97 (ΦΕΚ 779/29.8.97/ τεύχος Β΄) απόφαση Υπουργού Οικονομικών.

7. Τις διατάξεις του άρθρ. 9 του Π.Δ. 551/1988 (ΦΕΚ 259/Α/1988), αποφασίζουμε:

1. Επικυρώνουμε την από 15 Φεβ. 1999 Έκθεση της Επιτροπής καθορισμού των ορίων του αιγιαλού και παραλίας και θέσεων αμμοληψίας, καθώς και το από Ιανουάριο 1999 τοπογραφικό διάγραμμα που τη συνοδεύει, το οποίο συντάχθηκε από τον Τοπογράφο Μηχανικό Σάββα Πατσούρα με κλίμακα 1:500 και θεωρήθηκε την 11.2.99 από τον Προϊστάμενο του ΤΥΔΚ Ν. Φθ/δας Πολ. Μηχ/κό Παν. Ευμορφόπουλο και στο οποίο η παραπάνω Επιτροπή με κόκκινη γραμμή καθόρισε τα όρια του αιγιαλού και με κίτρινη γραμμή τα όρια της παραλίας στην περιοχή «Ζεύξη Νήσου Γαϊδάρου» Δήμου Αταλάντης Νομού Φθιώτιδας.

2. Η παρούσα απόφαση μαζί με την έκθεση και το διάγραμμα που προαναφέραμε, να δημοσιευθούν στην Εφημερίδα της Κυβερνήσεως.

Αθήνα, 30 Απριλίου 1999

Με εντολή Υπουργού
Ο Γενικός Διευθυντής
ΠΑΝΑΓΙΩΤΗΣ ΠΙΛΑΤΗΣ

Έκθεση Επιτροπής καθορισμού ορίων αιγιαλού και παραλίας και θέσεων αμμοληψίας (άρθρο 100 Π.Δ. 284/1988).

Για τον καθορισμό, για πρώτη φορά, των ορίων του αιγιαλού και της παραλίας στη θέση «Ζεύξη νήσου Γαϊδάρου, Κτημ. Περιφέρειας Δήμου Αταλάντης Φθιώτιδας» με ενδιαφερόμενο τον Δήμο Αταλάντης όπου πήγαμε σήμερα 15.2.1999 ημέρα Δευτέρα οι υπογεγραμμένοι:

1. Ψιλολίγνου Βασιλικής, Εφορ. ΔΕ/Β αναπληρώτρια Προϊσταμένη Κτημ. Υπηρεσίας Ν. Φθ/δας.

2. Στρωματιάς Γεώργιος, Τοπογράφος Μηχ/κός της Κτημ. Υπηρεσίας Νομού Φθιώτιδας (Μηχανικός Δημοσίου).

3. Μπόλμαπης Τριαντάφυλλος, Υπ/ρχος Λ.Σ. Λιμενάρ-

χης, Υ/Λιμεναρχείου Σκάλας Αταλάντη που αποτελούμε την Επιτροπή του άρθρου 100 του Π.Δ. 284/1988 (ΦΕΚ 128 και 165/Α/88) Οργανισμός Υπουργείου Οικονομικών», όπως αυτή συγκροτήθηκε με την με αρ. 1013837/425/0006Α/30.1.98/απόφαση Υπ. Οικ./Δ/νση Οργ. Τμ. Α. και συγκλήθηκε με την Φ.121/217/11.2.99 πρόσκληση του Προέδρου της, έχοντας δε υπόψη:

1. Το 556/5.2.99 έγγραφο Δήμου Αταλάντης πού ζητείται ο καθορισμός των ορίων του αιγιαλού στην παραπάνω περιοχή.

2. Το από Ιανουάριο 1999 τοπογραφικό και υψομετρικό διάγραμμα με κλίμακα 1:500 του Τοπογρ. Μηχανικού Σάββα Πατσούρα που ελέγχθηκε την 11.2.1999 για την ακρίβεια της αποτύπωσης από τον Εργ. Τοπογράφο Βίκτωρα Γκαζώνη του ΤΥΔΚ και θεωρήθηκε την 11.2.1999 από τον Δ/ντή Τεχνικών Υπηρεσιών Δημ. Κοιν. Ν. Φθ/δας, Πολ. Μηχ/κό Παν. Ευμορφόπουλος, όπως ορίζει το άρθρο 20 του Ν. 719/1977 (ΦΕΚ 301/Α/1977).

3. Τις διατάξεις του Α.Ν. 2344/1940 «περί αιγιαλού και παραλίας», όπως τροποποιήθηκε και συμπληρώθηκε μεταγενέστερα, ως επίσης και τις διατάξεις του Ν. 1337/1983 (ΦΕΚ 33/Α/1983), καθώς και την σχετική με αυτούς Δικαστ. και Διοικ. Νομολογία.

4. Τις οδηγίες του Υπ. Οικ., όπως έχουν διατυπωθεί στις εγκύκλιες διαταγές, με αριθ. Δ. 8505/6433/66/31.7.1968, Δ. 3474/970 ΠΟΛ. 105/29.7.1983 και Ν. 505/253 ΠΟΛ. 69/30.3.1984, καθώς επίσης και τις οδηγίες του Γ.Ε.Ν. όπως αυτές διατυπώθηκαν στο Φ.187.2/54/74/358/6.2.74 έγγραφό του.

5. Την αντίληψη που σχηματίσαμε κατά την επί τόπου μετάβασή μας, σχετικά με το πλάτος της βρεχόμενης ζώνης ξηράς και τα λοιπά συναφή στοιχεία της περιοχής, (πολύ μικρός κυματισμός λόγω μικρού βάθους της θαλάσσης), αποφασίζει:

1. Καθορίζει πάνω στο ανωτέρω τοπογραφικό διάγραμμα, που συνοδεύει την έκθεση αυτή:

α) Την οριογραμμή αιγιαλού με κόκκινη συνεχή πολυγωνική γραμμή, με στοιχεία 1, 2, 3, 4, 5, 6, 7, 8, 9 της οποίας οι κορυφές εξασφαλίζονται από συντεταγμένες προβολής ΕΓΣΑ 87 σύμφωνα με τον σχετικό πίνακα.

β) Την οριογραμμή της παραλίας με κίτρινη συνεχή πολυγωνική γραμμή, με στοιχεία 1', 2', 3', 4', 5', 6', 7', 8', 9' της οποίας οι κορυφές εξασφαλίζονται από την πολυγωνική του αιγιαλού (παράλληλος σε απόσταση 15 μέτρων).

2. Καθορίζεται ζώνη παραλίας πλάτους δέκα πέντε (15) m παντού για να μπορούν να γίνουν έργα κοινωφελούς χρήσεως και να εξυπηρετηθούν οι σκοποί του άρθρου 7 του Α.Ν. 2344/1940.

3. Δεν υπάρχουν κτίσματα στην ζώνη της παραλίας.

4. Αποφαίνεται ότι δεν υπάρχει παλαιός αιγιαλός.


ΠΙΝΑΚΑΣ ΣΥΝΤΕΤΑΓΜΕΝΩΝ ΑΙΓΙΑΛΟΥ


α/α	Χ	Ψ
1	421.740,60	4.276.406,00
2	421.714,60	4.276.394,20
3	421.694,20	4.276.368,90
4	421.670,70	4.276.316,00
5	421.670,00	4.276.262,20
6	421.690,00	4.276.215,30
7	421.720,00	4.276.187,80
8	421.765,40	4.276.173,00
9	421.795,30	4.276.170,80


Η Επιτροπή

Η Πρόεδρος
ΒΑΣΙΛΙΚΗ ΨΙΛΟΛΙΓΝΟΥ

Τα Μέλη
ΣΤΡΩΜΑΤΙΑΣ ΓΕΩΡΓΙΟΣ
ΤΡΙΑΝΤΑΦΥΛΛΟΣ ΜΠΟΛΜΑΤΗΣ

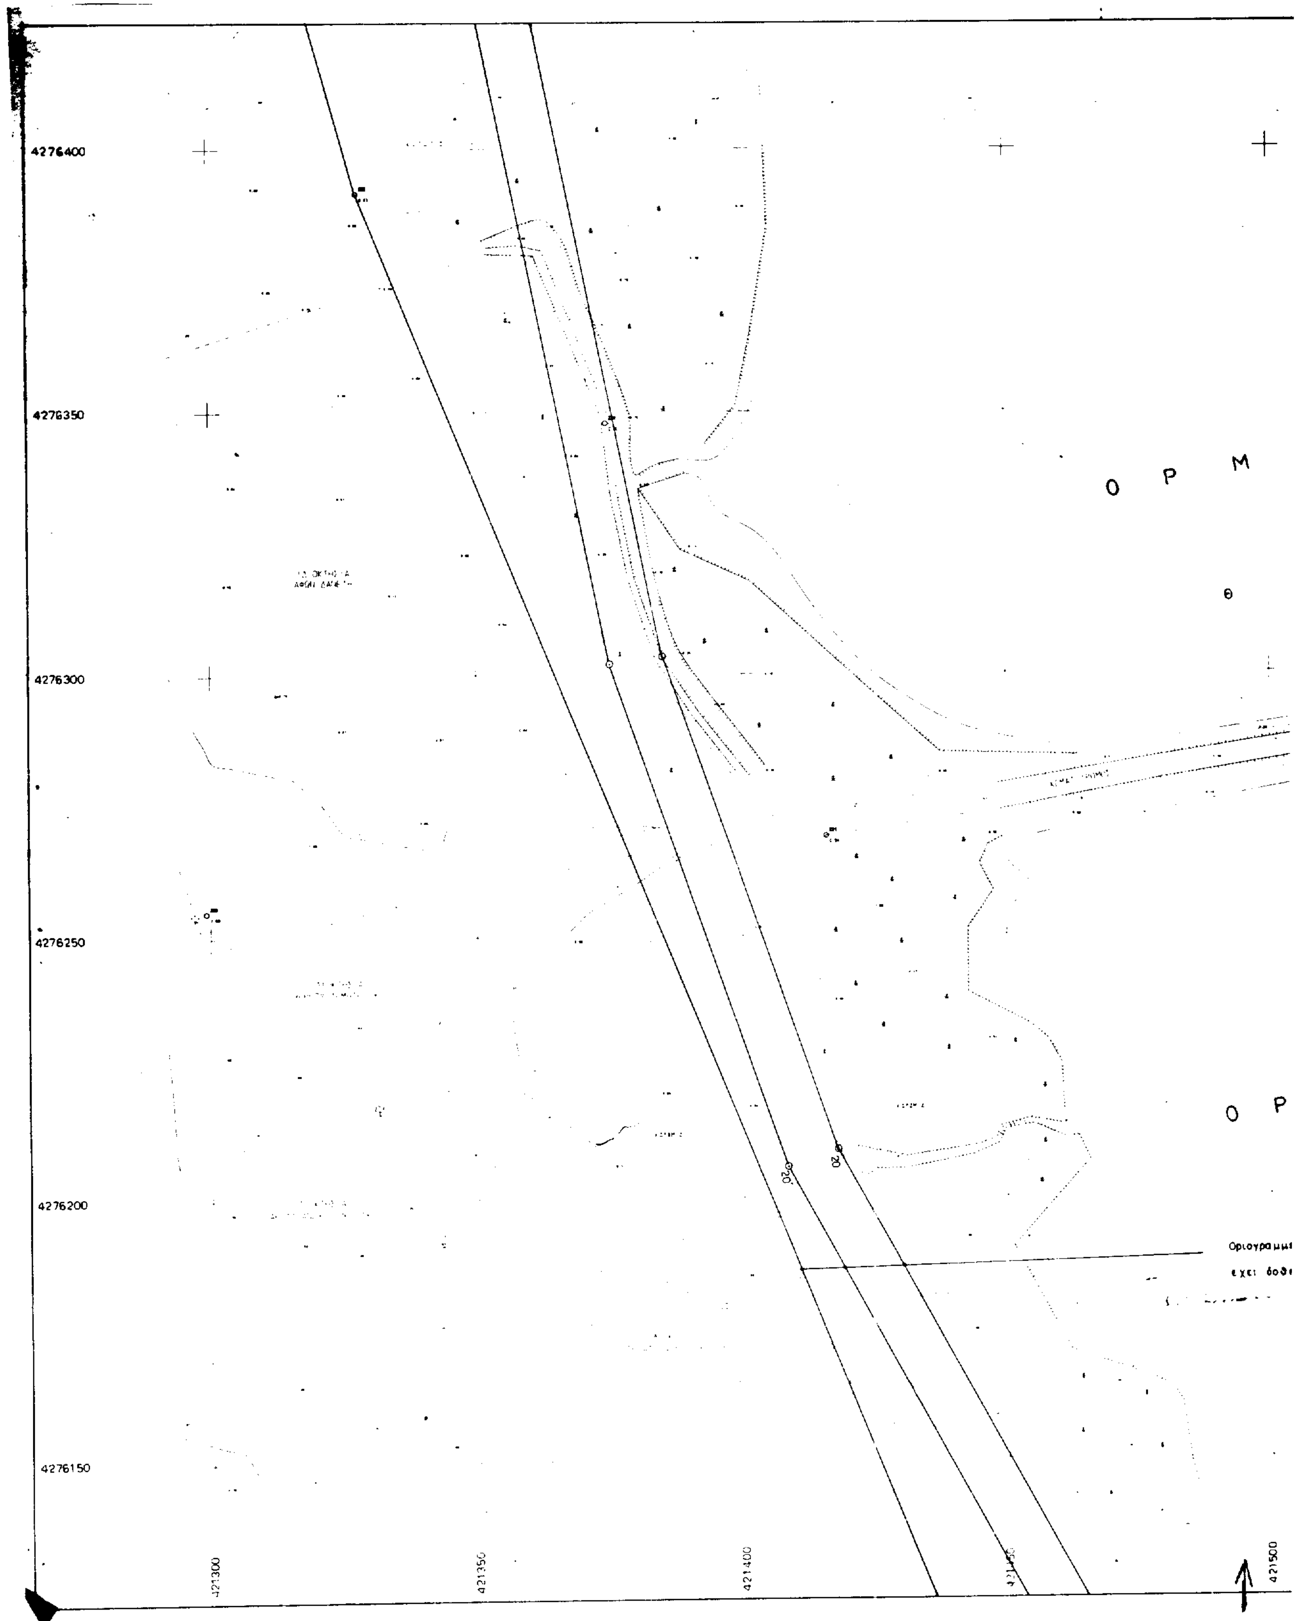
4276400
4276350
4276300
4276250
4276200
4276150
421300
421350
421400
421500
Ο Ρ Μ
Ο Ρ
20
20

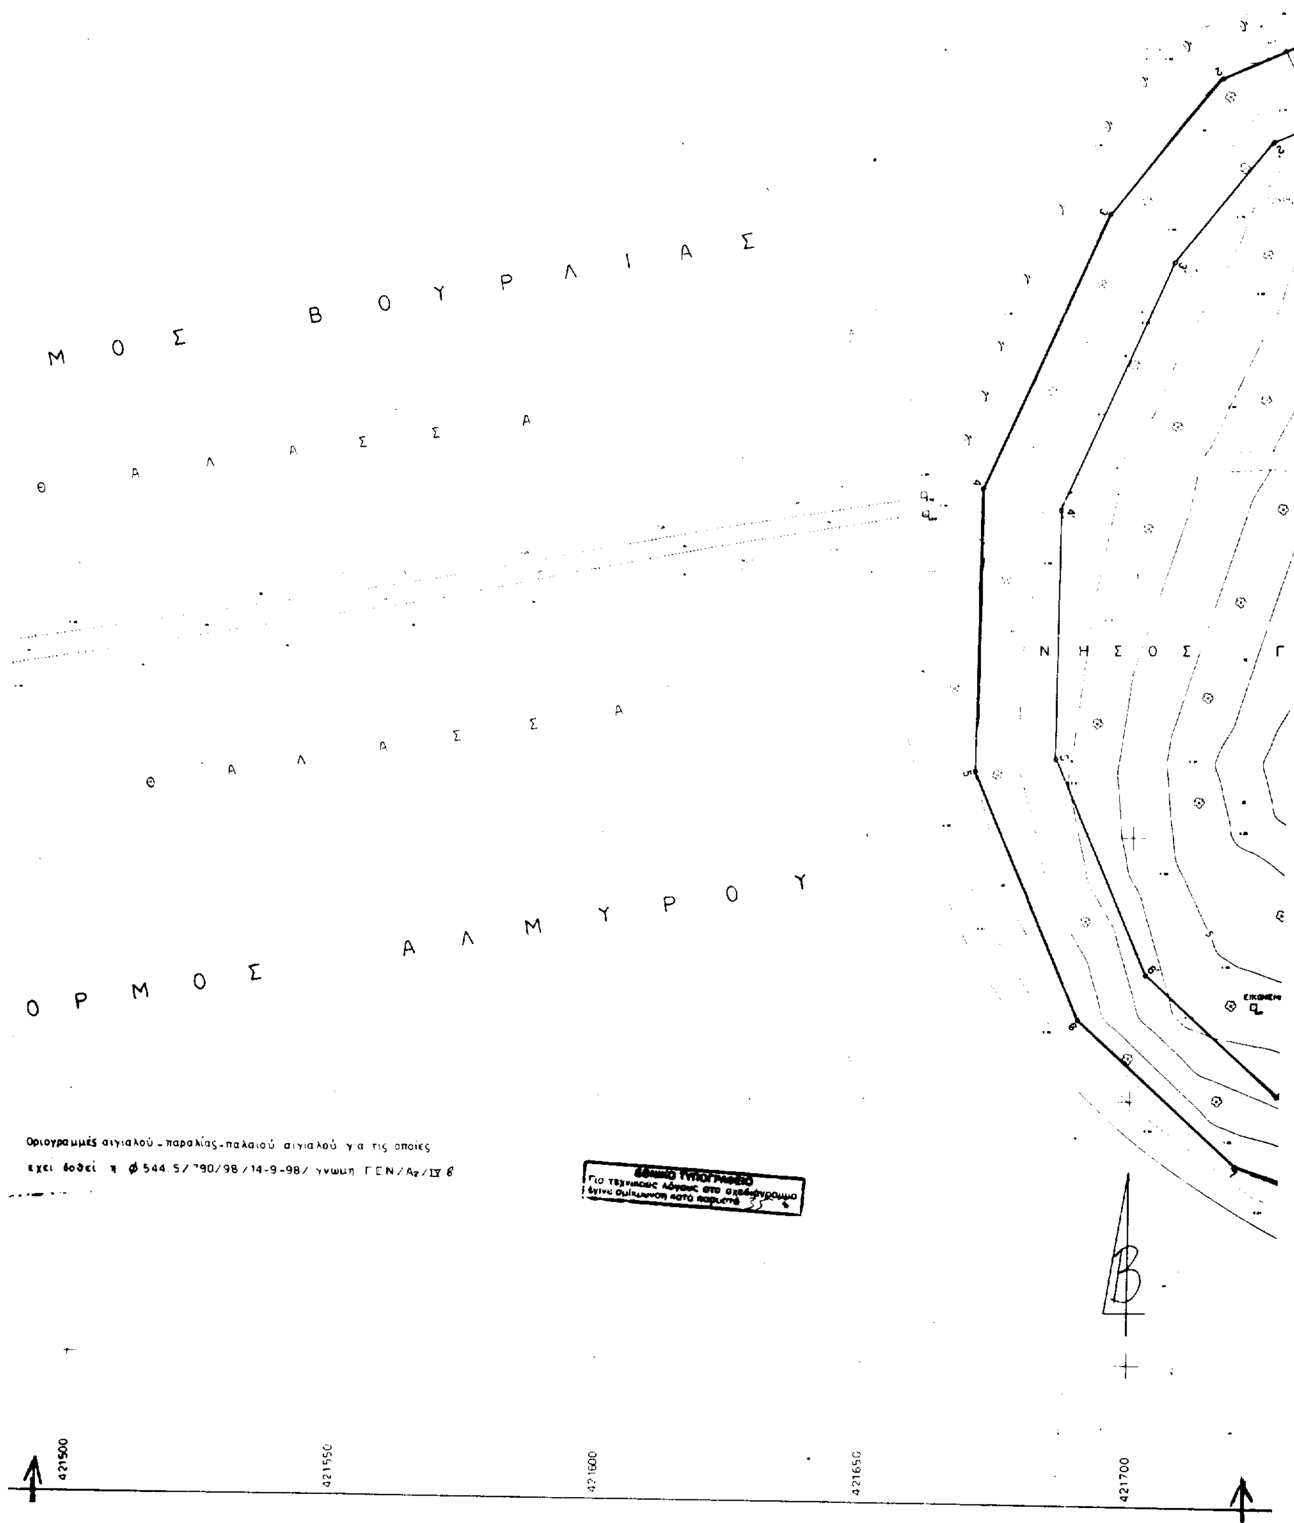
Μ Ο Σ Β Ο Υ Ρ Λ Ι Α Σ
Θ Α Λ Α Σ Σ Α
Θ Α Λ Α Σ Σ Α
Ν Η Σ Ο Σ Γ
Ο Ρ Μ Ο Σ Α Λ Μ Υ Ρ Ο Υ
Οριογραμμές αιγιαλού - παραλίας - παλαιού αιγιαλού για τις οποίες
εχει δοθεί η Φ 544.5/790/98/14-9-98/ γνωμη ΓΕΝ/Α2/ΙΥ 8
Για τεχνικούς λόγους στο σχεδιάγραμμα έγινε σμίκρυνση κατά περίπου
421500
421550
421600
421650
421700

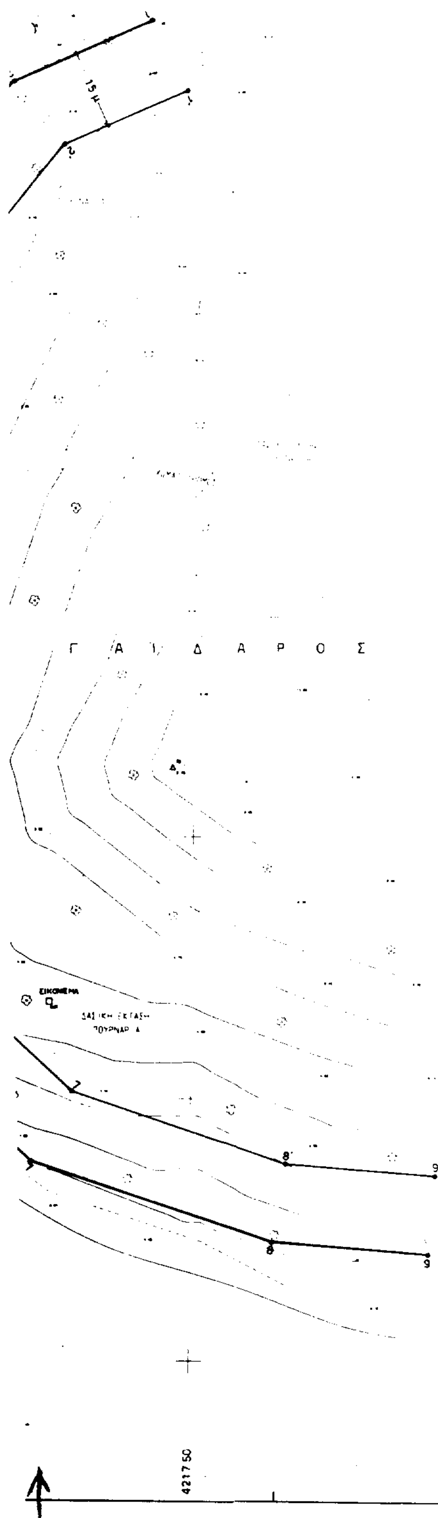



ΑΠΟΣΠΑΣΜΑ ΧΑΡΤΟΥ Γ.Υ.Σ.

ΚΛΙΜΑΚΑ 1:50000

ΤΡΙΓΩΝ. ΣΗΜΕΙΑ Γ.Υ.Σ. ΕΞΑΡΤΗΣΗΣ

ΣΥΝΤΕΤ. ΠΡΟΒΟΛΗ. Ε.Γ.Σ.Α.

Φ.Χ. 1:50.000 ΛΙΒΑΝΑΤΑ

Αρ. 55 Ν. Γάιδαρος Χ = 421.987,99 Ψ = 4.277.340,70
Αρ. 57 Βρυσούλα Χ = 419.631,98 Ψ = 4.277.845,24
Αρ. 46 Παλαιόκαστρο Χ = 420.275,23 Ψ = 4.275.316,23

ΠΙΝΑΚΑΣ ΣΥΝΤΕΤΑΓΜΕΝΩΝ ΑΙΓΙΑΛΟΥ		
Α/α	Χ	Ψ
1	421 740,60	4 276 406,00
2	421 714,60	4 276 394,20
3	421 694,20	4 276 368,90
4	421 670,70	4 276 316,00
5	421 670,00	4 276 262,20
6	421 690,00	4 276 215,30
7	421 720,00	4 276 187,80
8	421 765,40	4 276 173,00
9	421 795,30	4 276 170,80

Τριγωνομετρική
Υψομετρική
κατά τη μέσ
Μέθοδος Απ
Χρονολογία

Το παρόν συν
καθορισμού αρ
———— κόκκιν
———— κίτριν
Για πρώτη φο
Δεν υπάρχουν κατ
Για τον καθορ
πολυγωνική
σε απόσταση
άρθρου 7 §
Οι κορυφές τ
από συντεταγ
Δεν υπάρχει

Ο ΠΡΟΕΔΡ

ΥΠΟΜΝΗΜΑ

ριγωνομετρική εξάρτηση Κρατικό Τριγωνομ. Δικτυο ΓΥΣ (συστ. προβ. Ε.Γ.Σ.Α.)
ψομετρική αφετηρια Ελήφθη η σταθμη της θάλασσας
κατά τη μεση πλήμη την ώρα 12η την 23η Ιανουαριου 1999
Μεθοδος Αποτυπώσεως Ταχυμετρική
ρονολογια Αποτυπώσεως: 23η Ιανουαριου 1999

ΥΠΟΜΝΗΜΑ ΕΠΙΤΡΟΠΗΣ

ο παρόν συνοδεύει την απο 15-2-99 Έκθεση της Επιτροπής
αθορισμού ορων Αιγιαλού και Παραλίας (άρθρο 100 ΠΔ 284/88)
——— κοκκινη γραμμή 1, 2, 3, ... 7, 8, 9 οριογραμμή Αιγιαλού
——— κιτρινη γραμμή 1', 2', 3', ... 7', 8', 9' οριογραμμή Παραλίας
α πρώτη φορα χαράσσεται Αιγιαλός και Παραλία.
ν υπάρχουν κατασκευες στη Ζώνη Αιγιαλού και Παραλίας.
α τον καθορισμο της οριογραμμής της Παραλίας χαράχτηκε
ολυγωνική γραμμή παράλληλη προς την οριογραμμή Αιγιαλού
αποσταση 15 μέτρων για να εξυπηρετούνται οι σκοποί του
ρθρου 7 §1 του Ν. 2344/40
κορυφές της οριογραμμής του Αιγιαλού εξασφαλίζονται
το συντεταγμένες του τριγων. δικτύου ΓΥΣ (ΕΓΣΑ) ως σε πινακας.
ν υπαρχει παλαιός αιγιαλός

Λαμια 15/2/1999

Η ΕΠΙΤΡΟΠΗ

Ο ΠΡΟΕΔΡΟΣ

Ψιλολίγνου Βασιλική
Εφ...

ΤΑ ΜΕΛΗ

1. Στρωμπτιάς Γεώργιος
Τοπ...

2. ΜΠΟΛΜΑΤ ΙΣ Τριαντάφυλλος
Υποπλοίαρχος Λ.Σ. (ΕΥ)

Ελέγχθη επι τόπου για την ακρίβεια της αποτυπώσεως του Τοπογράφου

Λαμια 11/4 1999

Ο ΤΕΧΝΙΚΟΣ ΥΠΑΛΛΗΛΟΣ

Βίκτωρ Γκαζώνης
Αγρον. Τοπογράφος

ΘΕΩΡΗΘΗΚΕ

Ο ΠΡ/ΝΟΣ ΤΕΧΝΙΚΩΝ ΥΠΗΡΕΣΙΩΝ

ΤΟΠΟΓΡΑΦΙΚΟ ΔΙΑΓΡΑΜΜΑ
ΚΑΘΟΡΙΣΜΟΥ ΟΡΙΩΝ ΑΙΓΙΑΛΟΥ-ΠΑΡΑΛΙΑΣ

ΘΕΣΗ : ΖΕΥΞΗ Ν. ΓΑΙΔΑΡΟΥ ΠΑΡΑΛΙΑ ΚΥΠΑΡΙΣΣΙΟΥ ΔΗΜΟΥ ΑΤΑΛΑΝΤΗΣ

ΤΟΠΟΘΕΣΙΑ : ΣΚΙΝΟΣ, Ν. ΓΑΙΔΑΡΟΣ

ΕΝΔΙΑΦΕΡΟΜΕΝΟΣ : ΔΗΜΟΣ ΑΤΑΛΑΝΤΗΣ

ΑΡΜΟΔΙΑ Δ.Ο.Υ. : ΑΤΑΛΑΝΤΗ Ν. ΦΘΙΩΤΙΔΟΣ

ΝΟΜΑΡΧΙΑ : ΦΘΙΩΤΙΔΑΣ

ΚΛΙΜΑΞ : 1:500

ΙΣΟΔΙΑΣΤΑΣΗ : 1.00

ΛΑΜΙΑ ΙΑΝΟΥΑΡΙΟΣ 1999

Ο ΣΥΝΤΑΞΑΣ ΜΗΧΑΝΙΚΟΣ

...ΤΣΟΥΡΑΣ
...ΜΗΧΑΝΙΚΟΣ



ΠΟΛΕΟΔΟΜΙΑ

ΑΠΟΦΑΣΕΙΣ

Αριθ. 12158/2797 (2)

Αναστολή χορήγησης οικοδομικών αδειών στην περιοχή του Ιστορικού Κέντρου των πόλεων Αθήνας και Πειραιά και στο παραδοσιακό τμήμα της οδού Πειραιώς.

Ο ΥΠΟΥΡΓΟΣ ΠΕΡΙΒΑΛΛΟΝΤΟΣ, ΧΩΡΟΤΑΞΙΑΣ ΚΑΙ ΔΗΜ. ΕΡΓΩΝ

Έχοντας υπόψη:

1. Τις διατάξεις της παρ. 3 του άρθρου 4 του Ν. 1577/1985 «Γενικός Οικοδομικός Κανονισμός» (Α΄ 210).

2. Τις διατάξεις του άρθρου 29α του Ν. 1558/85 «Κυβέρνηση και Κυβερνητικά Όργανα» (Α΄137), όπως αυτό προστέθηκε με το άρθρο 27 του Ν. 2081/92 (Α΄154) και τροποποιήθηκε με το άρθρο 1 παρ. 2α του Ν. 2469/97 (Α΄ 38).

3. Τις διατάξεις της παρ. Β του άρθρου 1 του Π. Δ/τος 28/28.1.93 «Καθορισμός αρμοδιοτήτων που διατηρούνται από τον Υπουργό και τις Περιφερειακές Υπηρεσίες διανομαρχιακού επιπέδου του Υπουργείου Περιβάλλοντος, Χωροταξίας και Δημοσίων Έργων» (Α΄9).

4. Την Δ17α/03/99/Φ.2.2.1/29.10.96 απόφαση του Πρωθυπουργού και του Υπουργού Περιβάλλοντος, Χωροταξίας και Δημοσίων Έργων «Ανάθεση αρμοδιοτήτων Υπουργού Περιβάλλοντος, Χωροταξίας και Δημοσίων Έργων στου Υφυπουργούς Περιβάλλοντος, Χωροταξίας και Δημοσίων Έργων Χρήστο Βερελή και Θεόδωρο Κολιοπάνο (1006 Β/4.11.96)».

5. Το 61/99 Υπηρεσιακό Σημείωμα της Δ/νσης Πολεοδομικού Σχεδιασμού - Τμήμα Παραδοσιακών Οικισμών.

6. Το γεγονός ότι από τις κανονιστικές διατάξεις αυτής της απόφασης δεν προκαλείται δαπάνη σε βάρος του κρατικού προϋπολογισμού και του προϋπολογισμού των οικείων ΟΤΑ, αποφασίζουμε:

1. Αναστέλλεται μέχρι 14.4.2000 η χορήγηση οικοδομικών αδειών στις εντός του εγκεκριμένου ρυμοτομικού σχεδίου περιοχές των Δήμων Αθηναίων, Ταύρου, Αγ. Ιωάννη Ρέντη, Μοσχάτου και Πειραιά (Ν. Αττικής) που έχουν χαρακτηριστεί ως παραδοσιακό τμήμα (Ιστορικός άξονας Πειραιώς) με το από 17.4.1996 Π. Δ/τος (Δ 510) και στις περιοχές των παραδοσιακών τμημάτων (Ιστορικών Κέντρων) των πόλεων Αθήνας και Πειραιά που χαρακτηρίστηκαν με τα από 21.9.79 (Δ 567) και 27.7.82 (Δ 410) Π. Δ/γματα αντίστοιχα στις οποίες είχε επιβληθεί αναστολή με την 9971/2201/31.3.98 (Δ΄ 249) απόφαση του Υφυπουργού Περιβάλλοντος, Χωροταξίας και Δημοσίων Έργων όπως τροποποιήθηκε με την 4101/841/15.2.98 (Δ΄ 126) όμοια απόφαση, όπως οι περιοχές φαίνονται περικλειόμενες με μπλέ γραμμή στα σχετικά τέσσερα (4) πρωτότυπα διαγράμματα σε κλίμακα 1:5.000 που συνοδεύουν την παραπάνω απόφαση. Από την παραπάνω περιοχή εξαιρείται η περιοχή Μεταξουργείου για την οποία ισχύει το από 23.7.98 Π. Δ/γμα (Δ΄ 616), πλην των ΟΤ 46, 48 και 49 περιοχής 64.

2. Τροποποιείται η παραπάνω απόφαση ως προς τα εξής:

2.α. Τροποποίηση της παρ. 6 εδάφιο δ της ενότητας ΙΙ με την διαγραφή των έξι (6) λέξεων:»Για την έκδοση της οικοδομικής άδειας...».

2.β. Τροποποίηση της παρ. 7 εδάφιο β της ενότητας ΙΙ της παραπάνω απόφασης ως προς τα αναφερόμενα μεγέθη Συντελεστή Δόμησης και ύψους ως εξής:

Περιοχή	Σ.Δ.	Ύψος
i	2,0	18μ.
II	1,4	15 μ.
III	1,8	18 μ.
IV	1,8	18 μ.
V	2,3	21 μ.
VI	1,8	18 μ.
VII	1,2	11 μ. στα οικόπεδα με πρόσωπο επί της οδού Πειραιώς
	1,0	11 μ. στα λοιπά οικόπεδα
VII	2,6	21 μ.
IX	2,6	21 μ.

Επιτρέπεται με απόφαση Υπουργού ΠΕΧΩΔΕ σε τμήμα της οικοδομής ή έγκριση ύψους μεγαλύτερου των ανωτέρω, στα πλαίσια του ΓΟΚ για λόγους εξάντλησης Συντελεστού, λειτουργικούς, αισθητικούς, αναφοράς - σήμανσης της οδού, μετά από γνώμη της ΕΠΑΕ και της Δ/νσης Πολεοδομικού Σχεδιασμού.

Στα οικόπεδα που έχουν πρόσωπο στην οδό Πειραιώς επιβάλλεται η τήρηση απόστασης Δ από τα πλάγια όρια του οικοπέδου εφ' όσον εξασφαλίζεται κτίριο με διαστάσεις τουλάχιστον 900 μ. άλλως ισχύουν τα προβλεπόμενα από το άρθρο 9 του ΓΟΚ. Η ανωτέρω δέσμευση δεν επιβάλλεται στην περίπτωση προσθηκών καθ' ύψος.

και τροποποίηση της παρ. 7 εδάφιο ζ με τη συμπλήρωση των ΟΤ 46, 48 και 49 περιοχής 64.

2.γ. Τροποποίηση της παρ. 8 της ενότητας ΙΙ της παραπάνω απόφασης ως εξής:

«Η χορήγηση οικοδομικών αδειών ανέγερσης νέων οικοδομών καθώς και αδειών προσθήκης κατ' επέκταση ή καθ' ύψος σε υφιστάμενες οικοδομές με τις προϋποθέσεις του προηγούμενου εδαφίου 7β, γ, δ, ε, στ και επί πλέον με την προϋπόθεση ότι η ζητούμενη χρήση είναι σύμφωνη με την γνωμοδότηση του Κ. ΣΧΟΠ (Πράξη 80/31.3.98)» χορηγουμένης της σχετικής έγκρισης από την Δ/νση Πολεοδομικού Σχεδιασμού.

2.δ. Τροποποίηση της παρ. 12 με την συμπλήρωση στο τέλος αυτής, της φράσης:

«Η κατά τα ανωτέρω οπισθοχώρηση δεν επιβάλλεται στις περιπτώσεις προσθηκών καθ' ύψος ή κατ' επέκτασιν εφ' όσον δεν εξασφαλίζεται κτίριο προσθήκης με διαστάσεις τουλάχιστον 9,0 μ.

3. Συμπλήρωση της παραπάνω απόφασης ως εξής:

3.α. Μετά την παρ. 19 της ενότητας ΙΙ της παραπάνω απόφασης όπως ισχύει, προστίθεται παράγραφος 20 ως εξής:

«20. Η χορήγηση οικοδομικής άδειας για την υλοποίηση προγράμματος του Οργανισμού Εργατικής Κατοικίας (ΟΕΚ), στο ΟΤ 52 περιοχής 18 του Δήμου Ταύρου με μέγιστο Συντελεστή Δόμησης 2,3 και μέγιστο επιτρεπόμενο ύψο 23,00 μέτρα με σύμφωνη γνώμη της Δ/νσης Πολεοδομικού Σχεδιασμού ως προς την θέση των κτιρίων».

3.β. Μετά την ενότητα ΙΙ της παραπάνω απόφασης προστίθεται ενότητα ΙΙΙ ως εξής:

«ΙΙΙ. Στην αναστολή περιλαμβάνεται και η έκδοση εγκρίσεων για την εγκατάσταση γιγαντοαφισών, διαφημιστικών πανώ επί ικριωμάτων, εγκαταστάσεων σταθμών ραδιοεπικοινωνίας στα δώματα των κτιρίων κ.λπ. καθώς και

άλλων συναφών στοιχείων και εγκαταστάσεων που μπορεί να προσβάλλουν το περιβάλλον».

4. Η ισχύς της παρούσας απόφασης αρχίζει από την δημοσίευσή της στην Εφημερίδα της Κυβερνήσεως.

Η παρούσα απόφαση να δημοσιευθεί στην Εφημερίδα της Κυβερνήσεως.

Αθήνα, 14 Μαΐου 1999

Ο ΥΠΟΥΡΓΟΣ

Κ. ΛΑΛΙΩΤΗΣ

ΑΠΟ ΤΟ ΕΘΝΙΚΟ ΤΥΠΟΓΡΑΦΕΙΟ